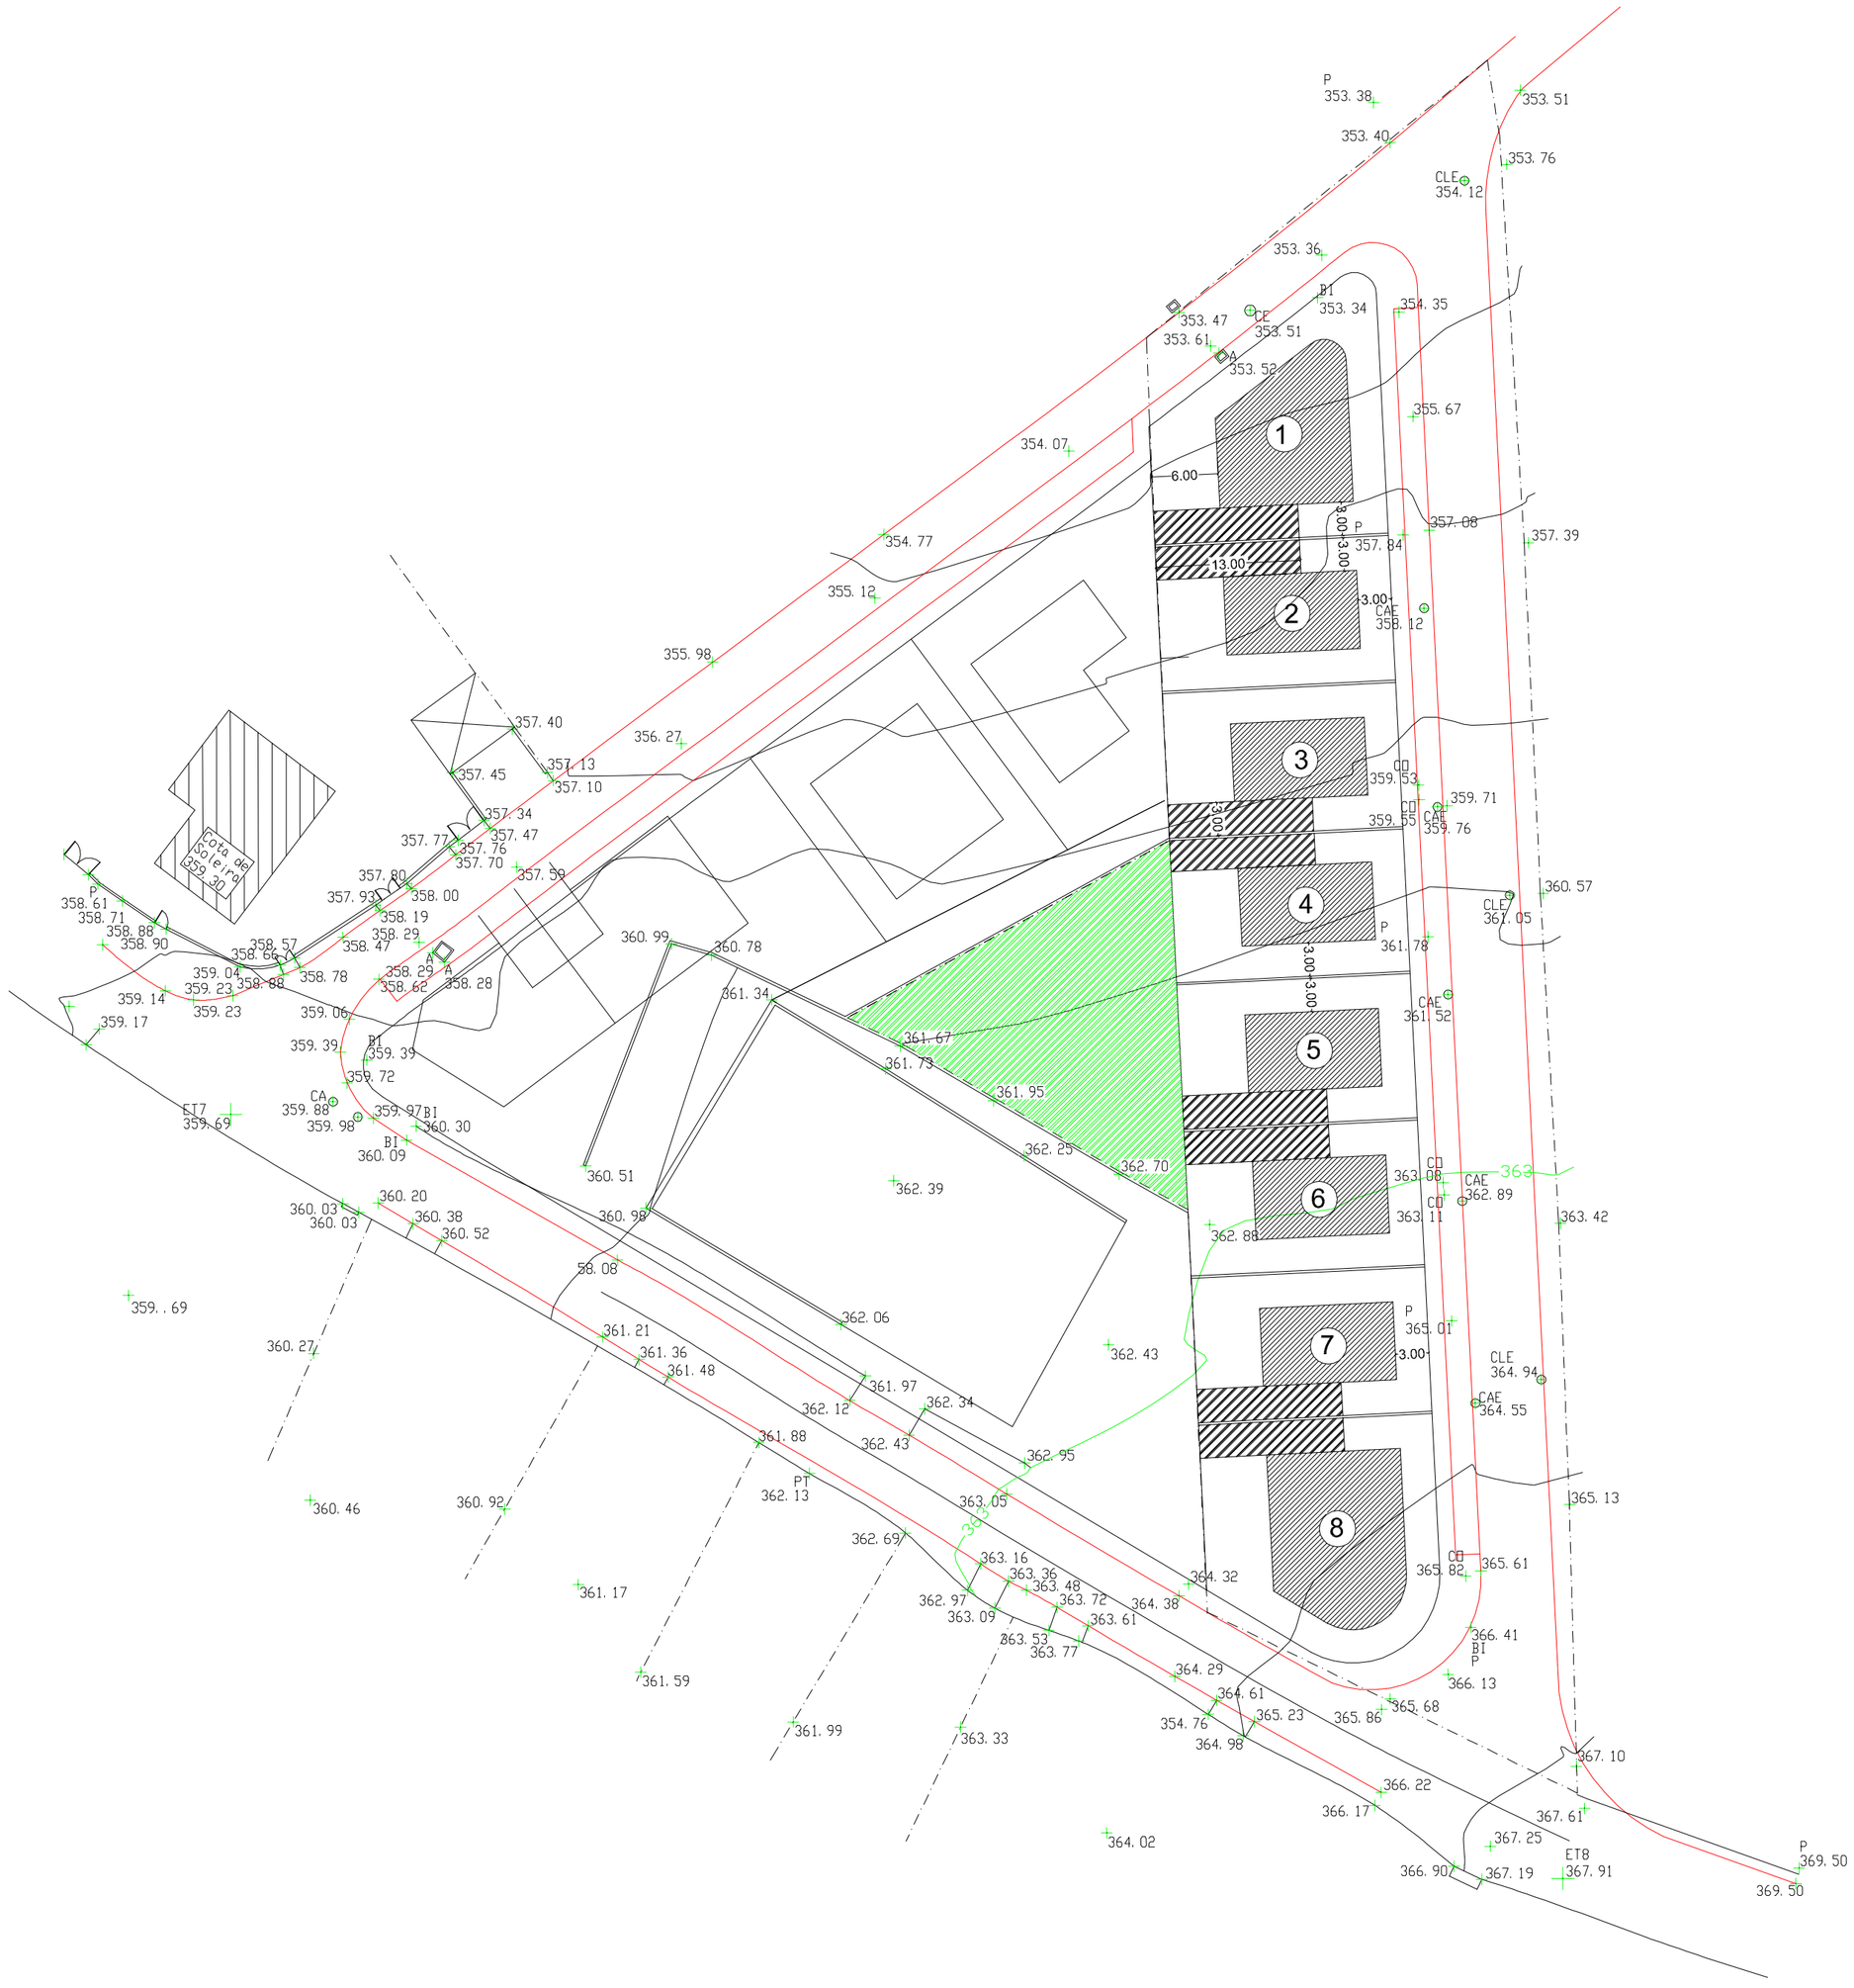

N.º lote	Área do lote (m²)	Área máxima implantação (m²)	Área máxima construção (m²)	Área do anexo (m²)	N.º pisos	Cota soleira
1	375	144,5	200	39	cv+2	356,70
2	273	84	168	39	cv+2	357,50
3	273	84	168	39	cv+2	359,70
4	273	84	168	39	cv+2	360,50
5	273	84	168	39	cv+2	362,20
6	273	84	168	39	cv+2	363,00
7	273	84	168	39	cv+2	364,20
8	409	176	200	39	cv+2	365,00
Total	2,422	824,5	1,408	312		

Área de equipamento = 487,50 m²

Área de arruamentos, estacionamentos e passeios = 2.040,50 m²

Área total do terreno = 24.000,00 m² (art.º rústico n.º 10.332)

Área a lotear = 4.950,00 m²

Área sobrante = 19.050,00 m²

Município de Ansião

Câmara Municipal de Ansião - Gabinete de Planeamento Estratégico

Loteamento em Pousaflores

Planta de Síntese

(aprov. Reunião de Câmara, de 11 de Outubro de 2002)

Maio/2002

ESCALA: 1/500